



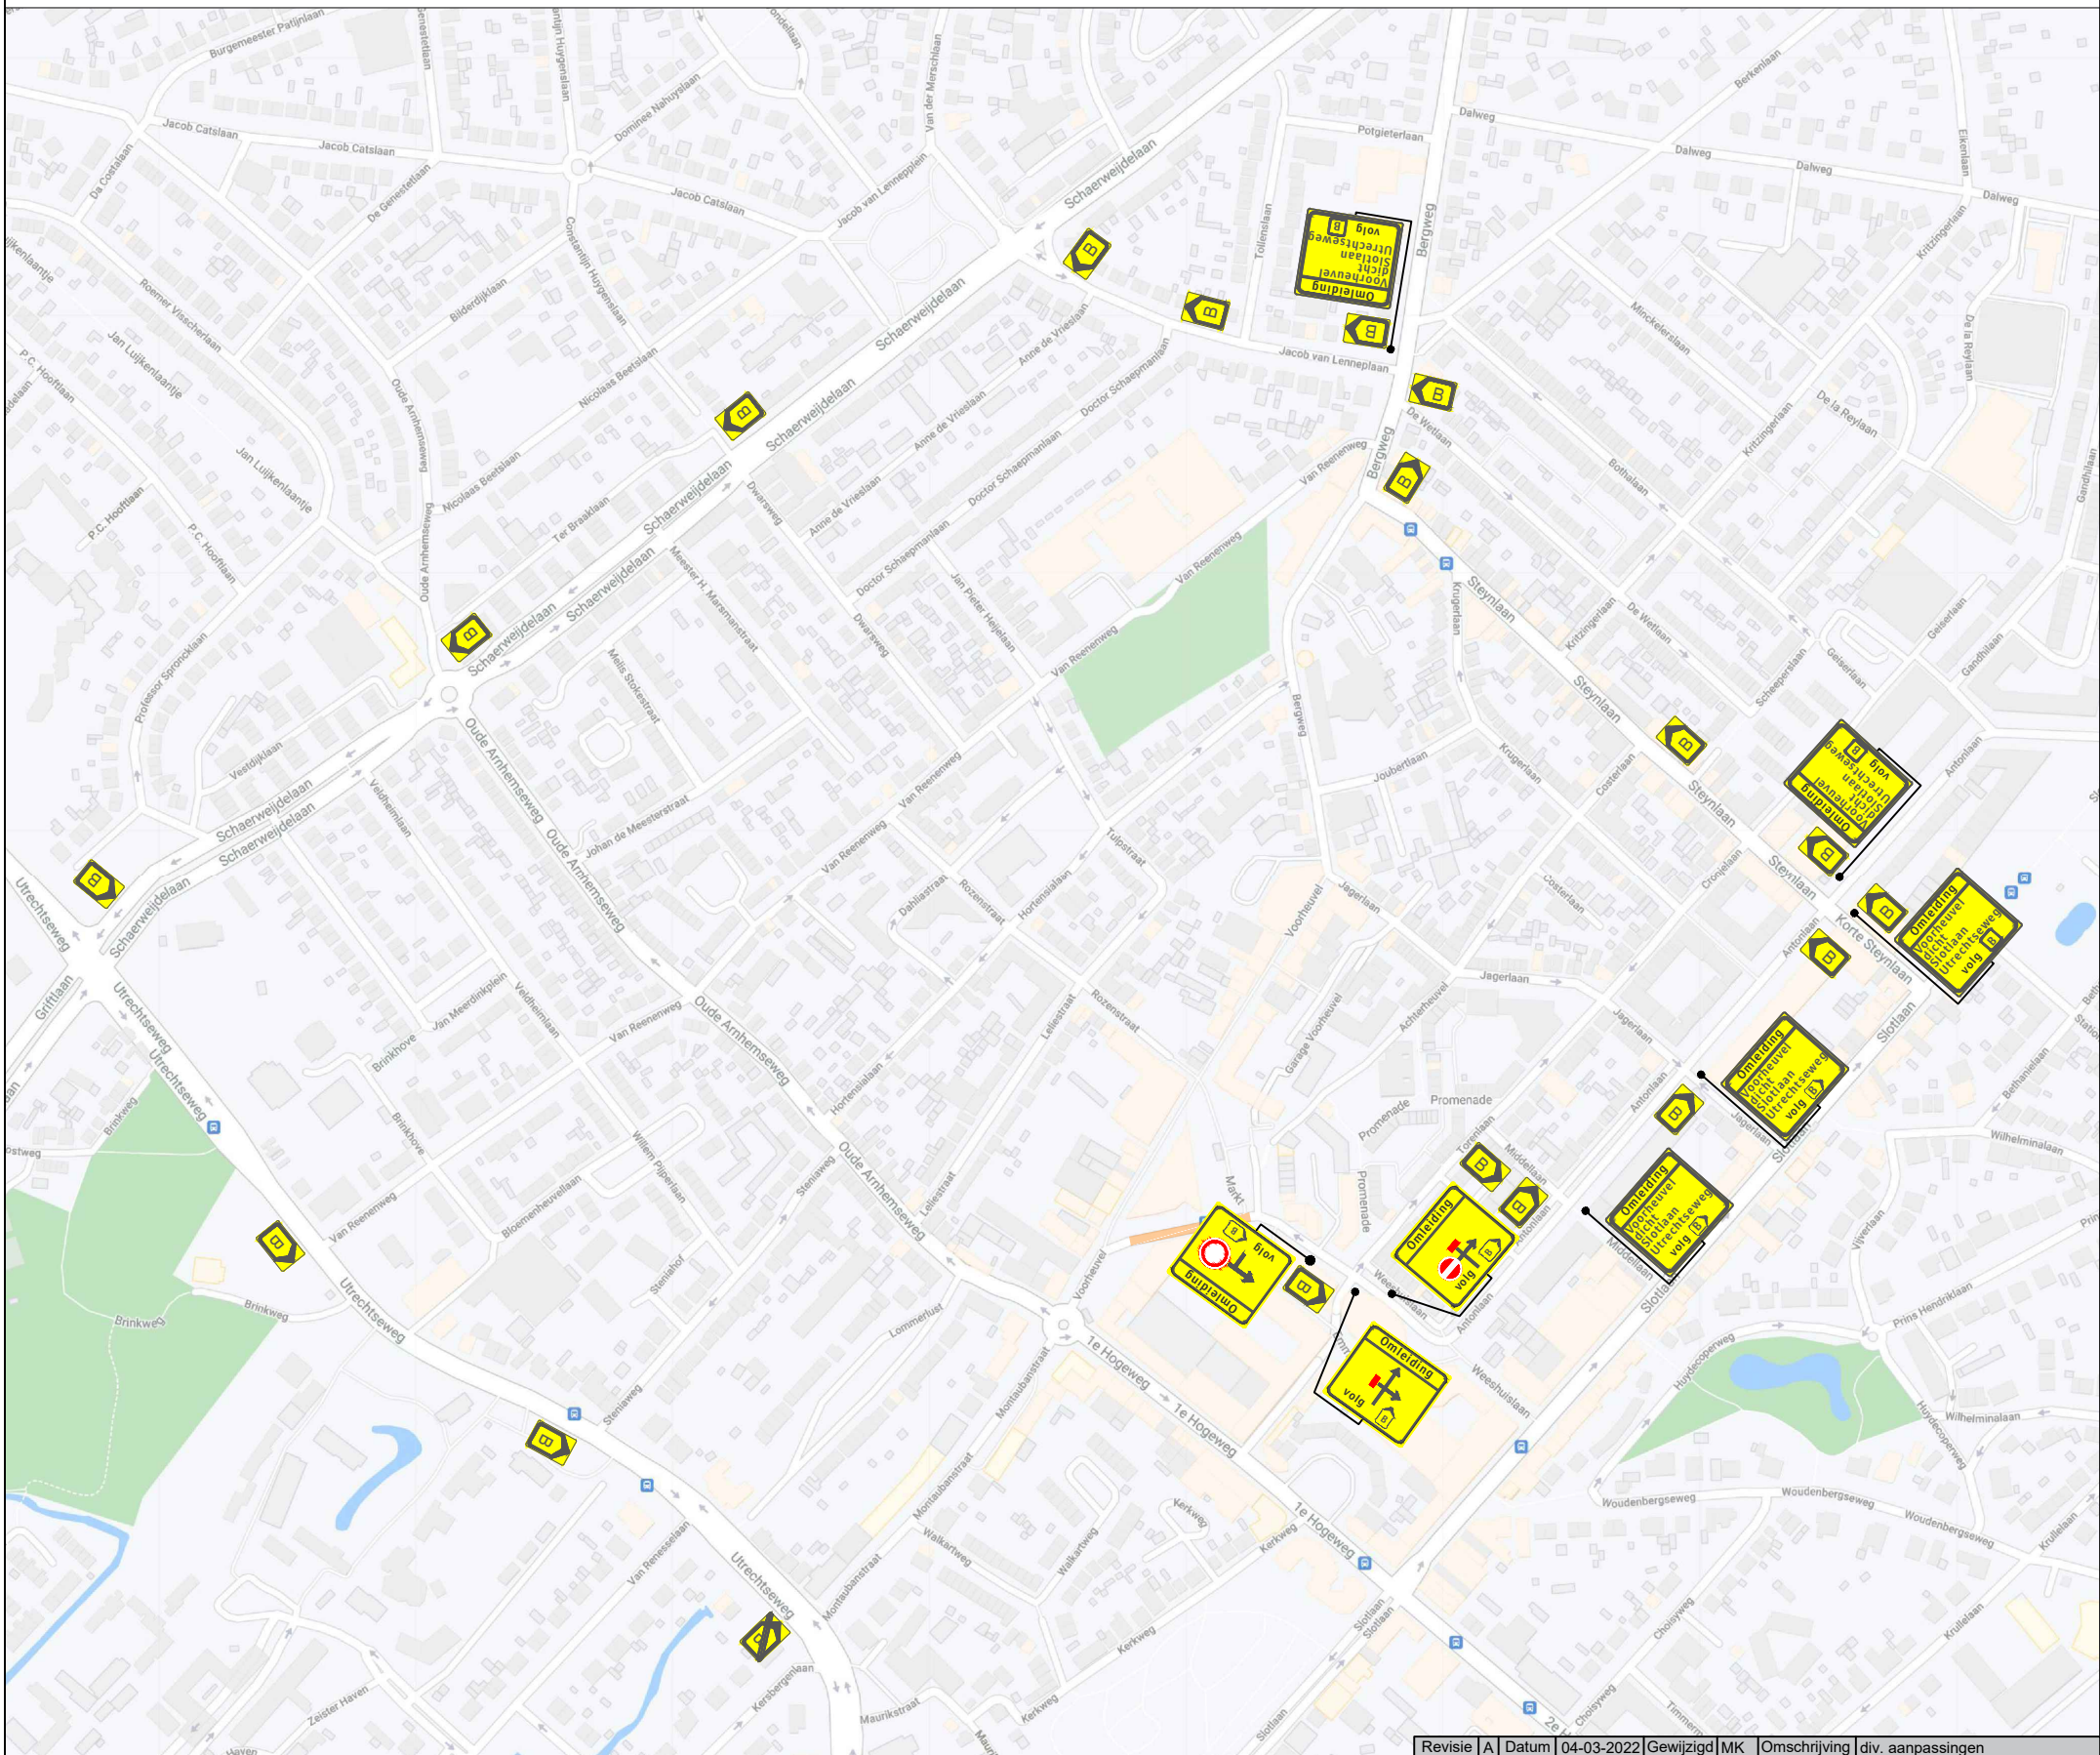

Legenda


 Werkruimte
 Bouwhekken

OPMERKING:
Winkels en woningen blijven
bereikbaar.

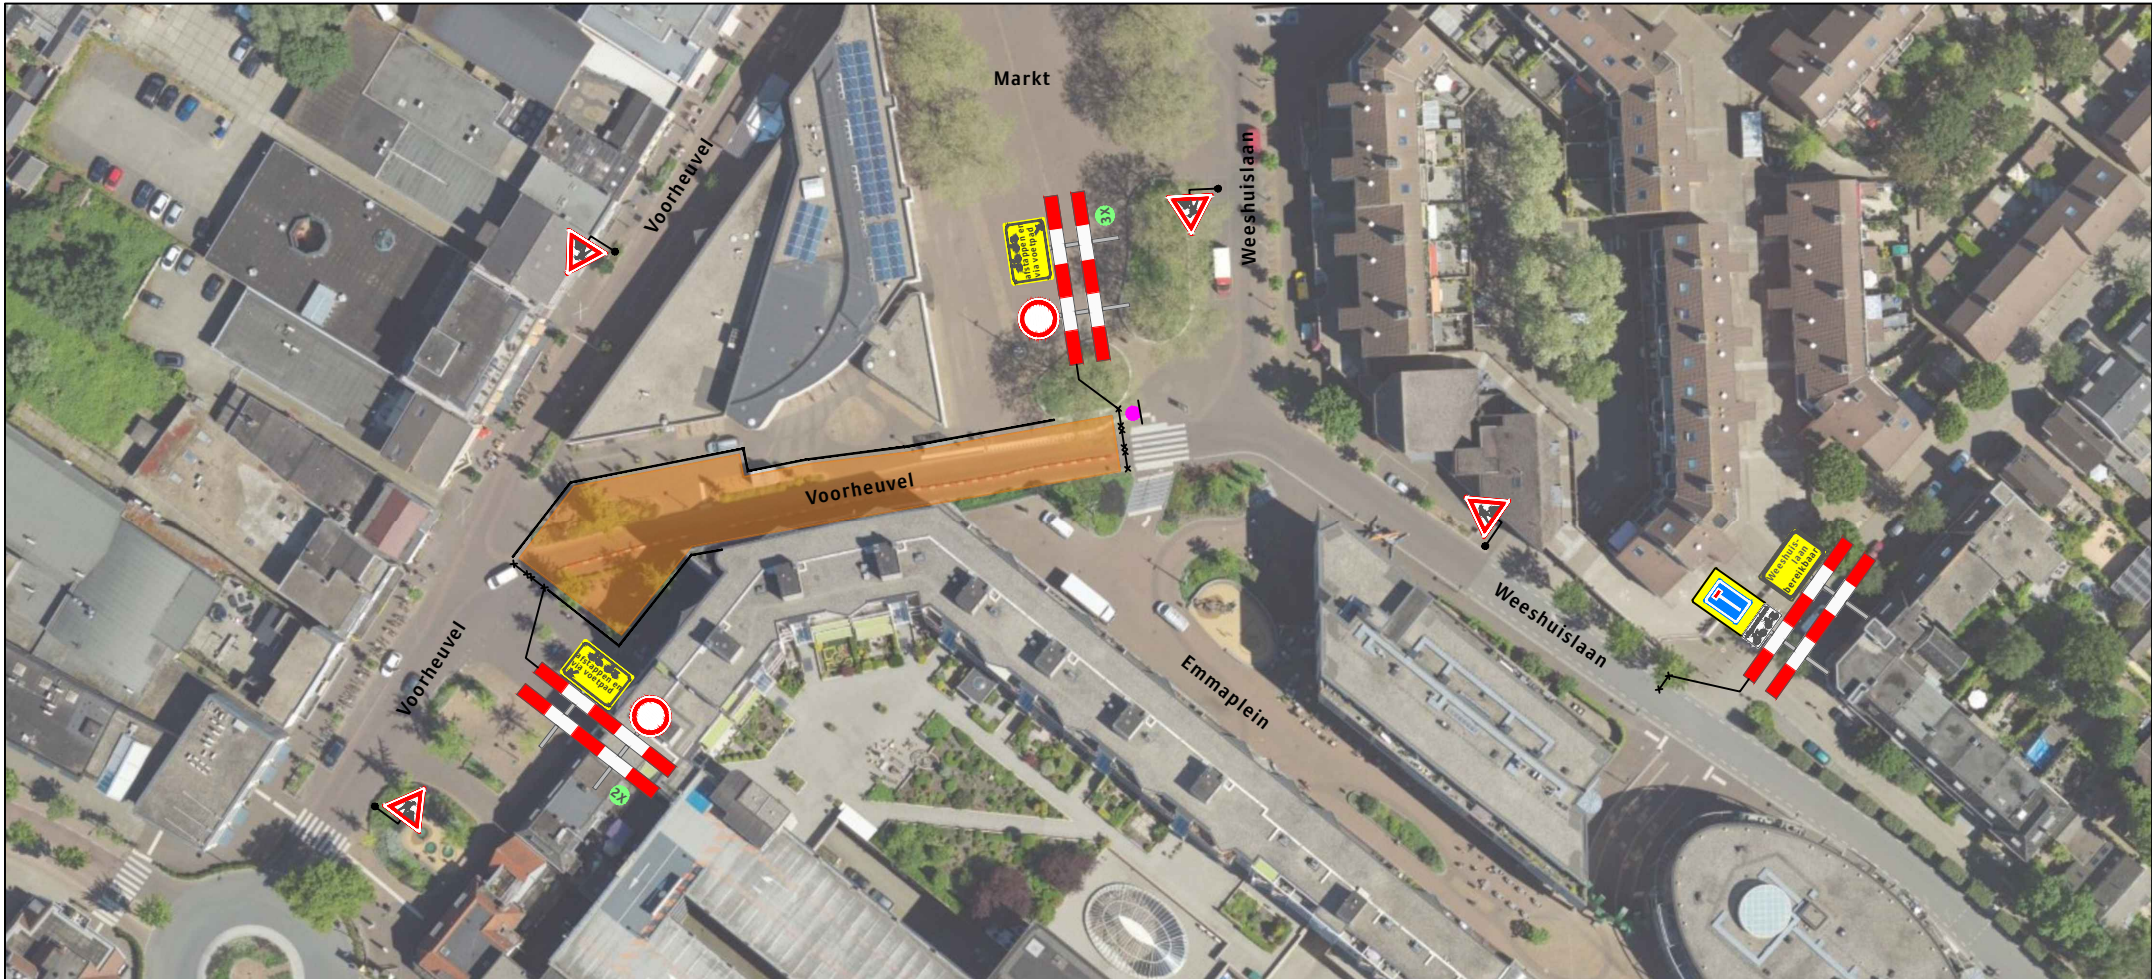

Zeist

Werkvakindeling ETW

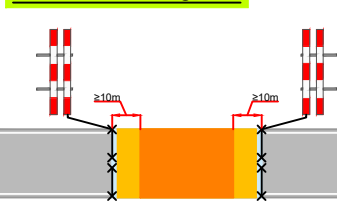

Opdrachtgever:



Versluys Verkeers Techniek BV
www.versluysgroep.nl
Bodegraven - Ede - Rotterdam - Vijfhuzen

Revisie | A | Datum | 04-03-2022 | Gewijzigd | MK | Omschrijving | div. aanpassingen

Project:
Voorheuveel te Zeist
Fase 1

Onderdeel: afzetting Afstand VRI: m

Aard werkzaamheden opdr.gever:

Getekend : M. Knopper Datum : 24-01-2022

Gecontroleerd : A. Kersbergen Datum : 24-01-2022

Referentienr. : Tekeningnummer:

Formaat: A3 Schaal: nvt Status: Concept 421-00085-01

Plaatsing conform CROW 96a en 96b - Conflicterende bebording / bewegwijzering afdekken