



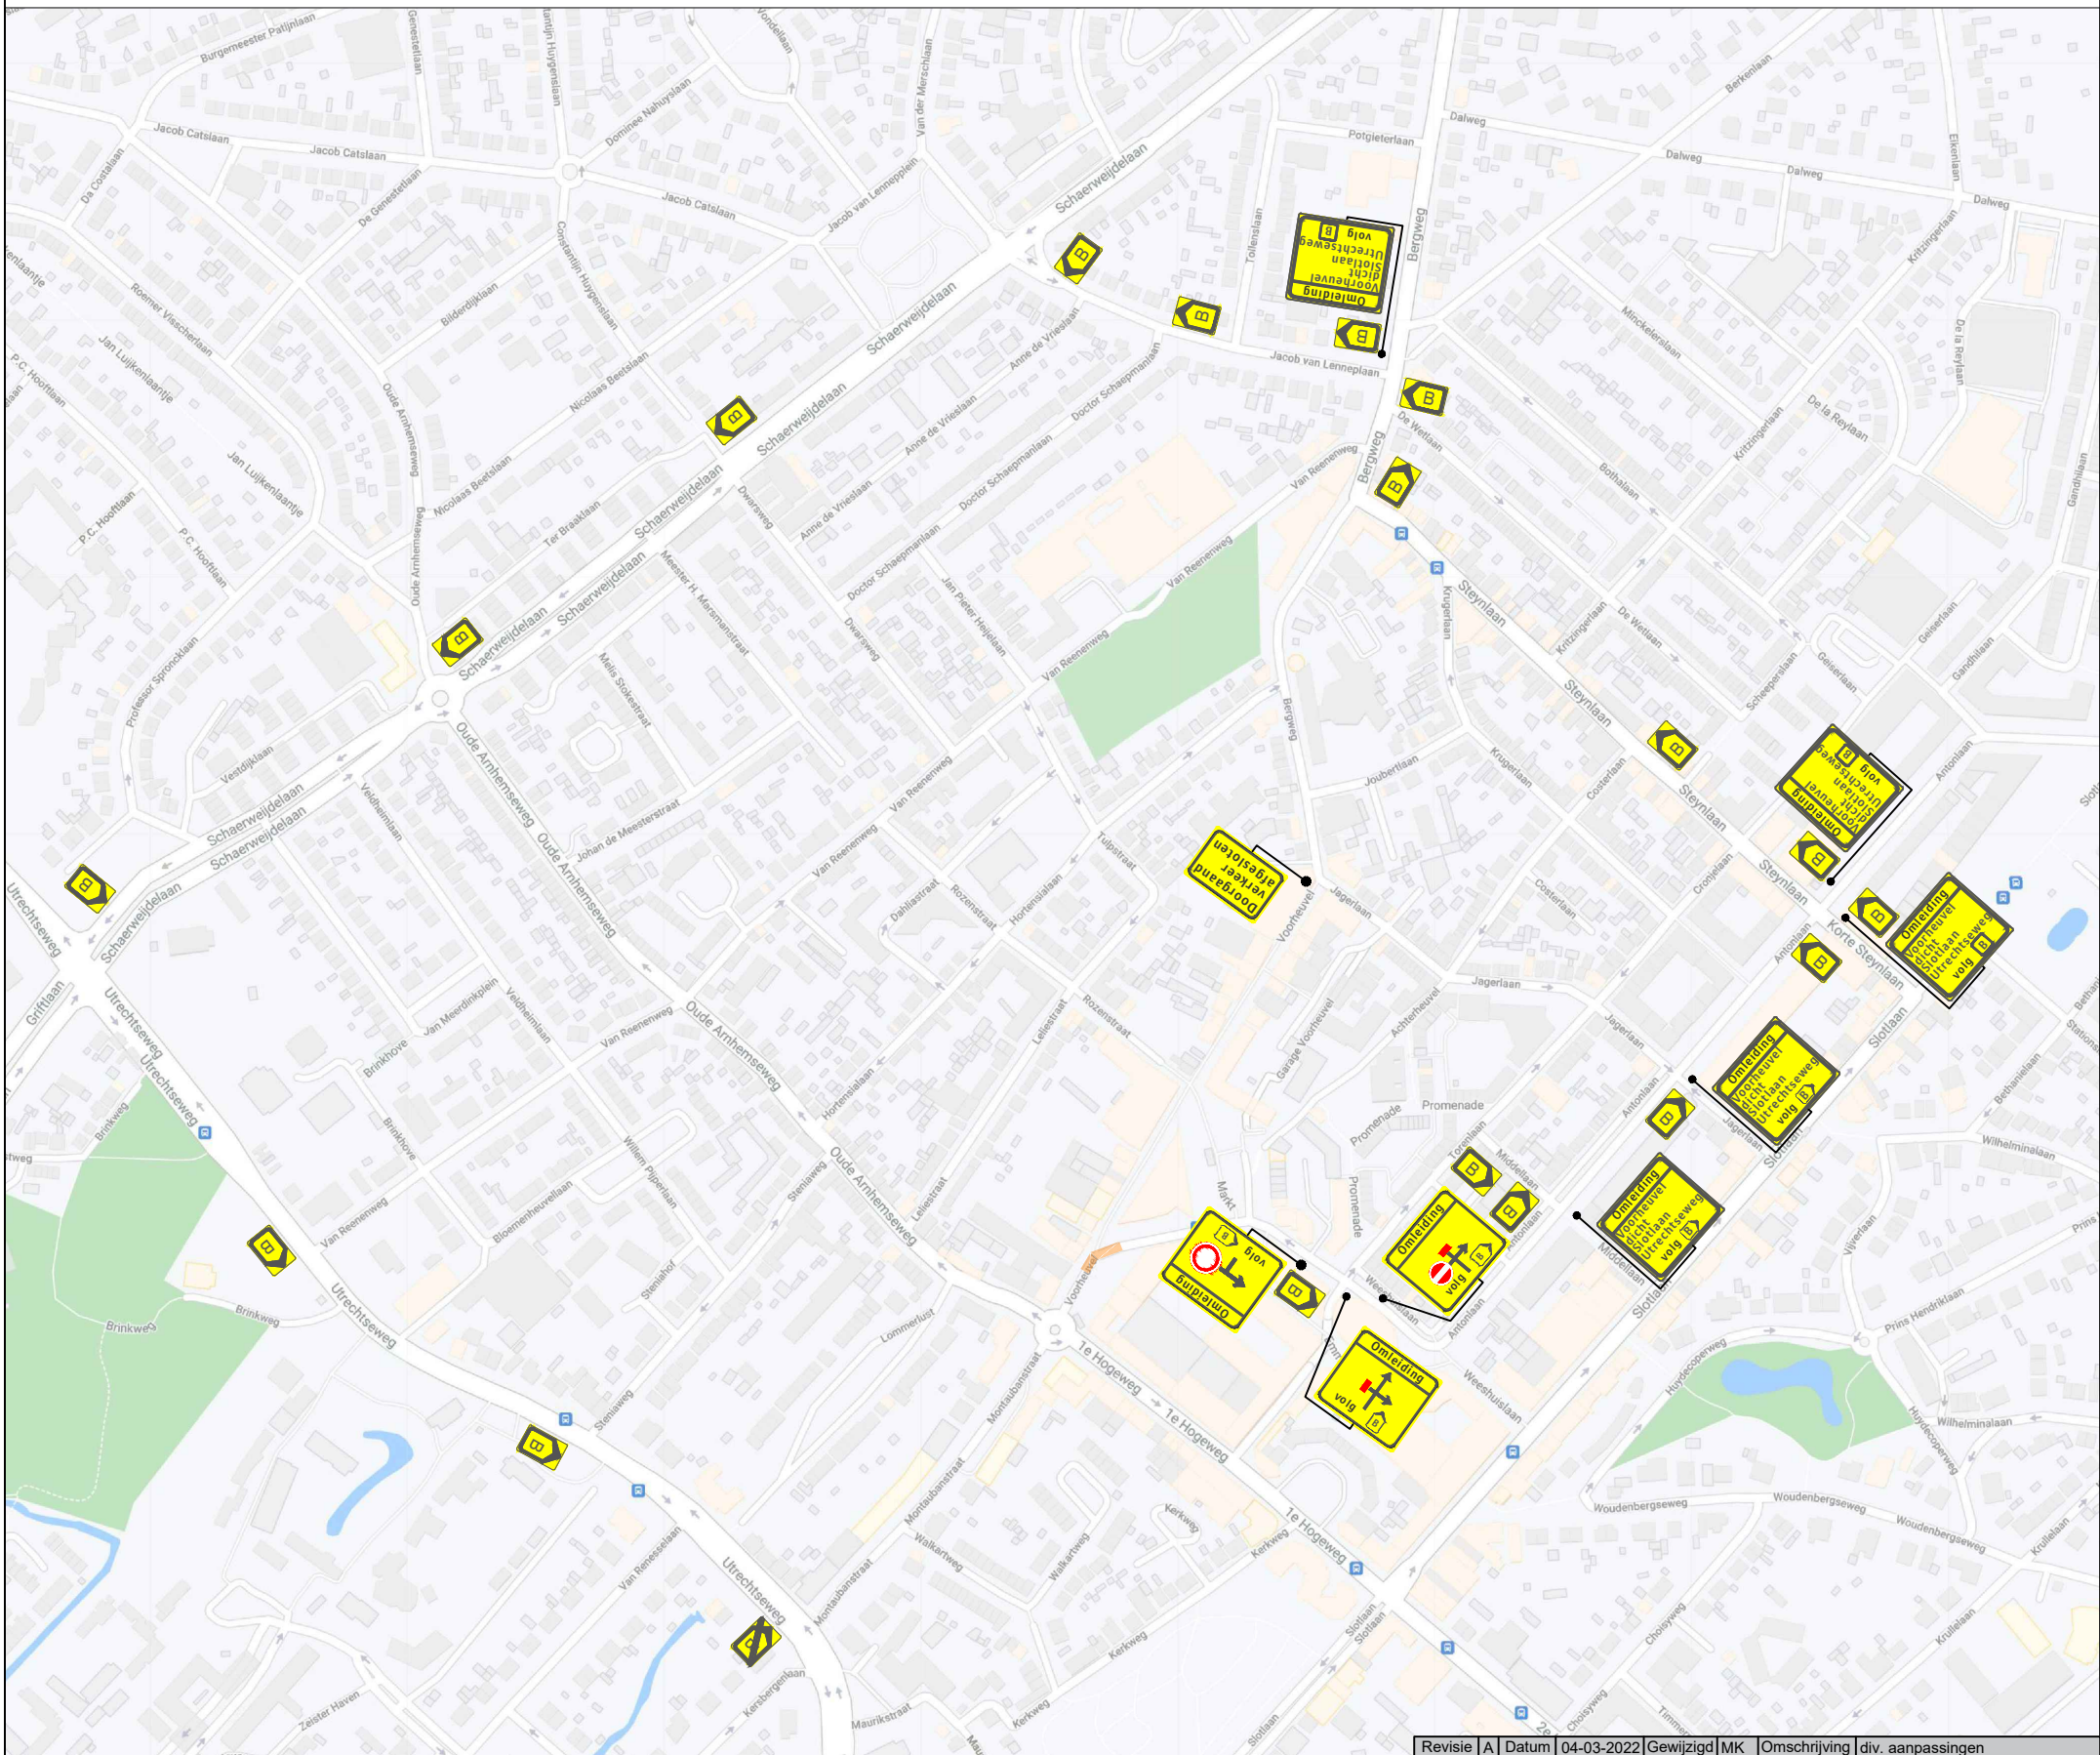

Legenda


 Werkruimte
 Bouwhekken

OPMERKING:
Winkels en woningen blijven
bereikbaar.

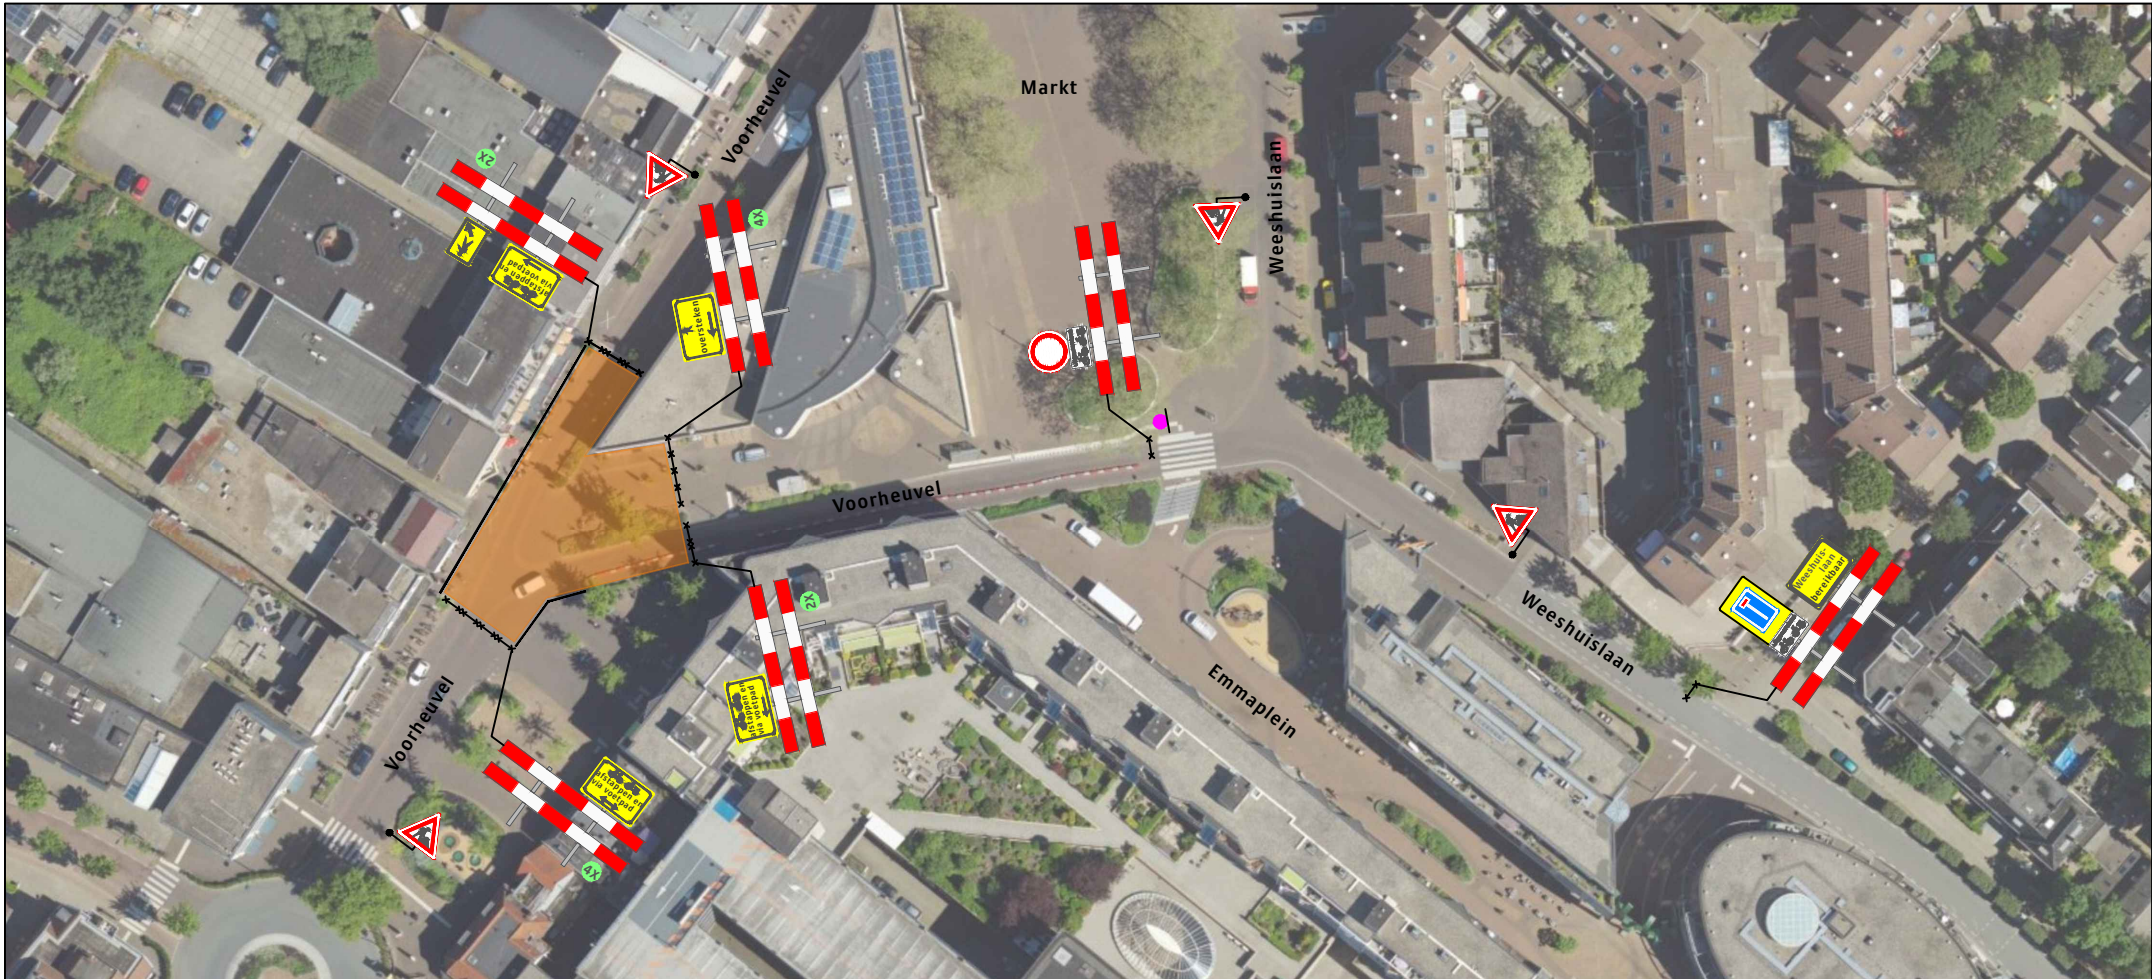

Zeist

Werkvakindeling ETW

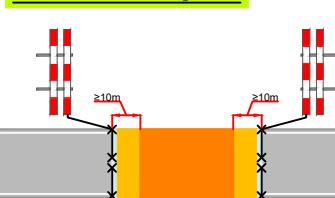

Opdrachtgever:



Lexmond - Tel. 0347 - 341717
www.jaapvanreeuwijk.nl

Versluys Verkeersystemen

www.versluysgroep.nl
Bodegraven - Ede - Rotterdam - Vijfhuizen

Revisie | A | Datum | 04-03-2022 | Gewijzigd | MK | Omschrijving | div. aanpassingen

Project:
Voorheuveld te Zeist
Fase 2

Onderdeel: afzetting

Afstand VRI: m

Aard werkzaamheden opdr.gever:

Getekend : M. Knopper

Datum : 24-01-2022

Gecontroleerd : A. Kersbergen

Datum : 24-01-2022

Referentienr. :

Tekeningnummer:

Formaat: A3 | Schaal: nvt | Status: Concept

421-00085-02

Plaatsing conform CROW 96a en 96b - Conflicterende bebording / bewegwijzering afdekken