



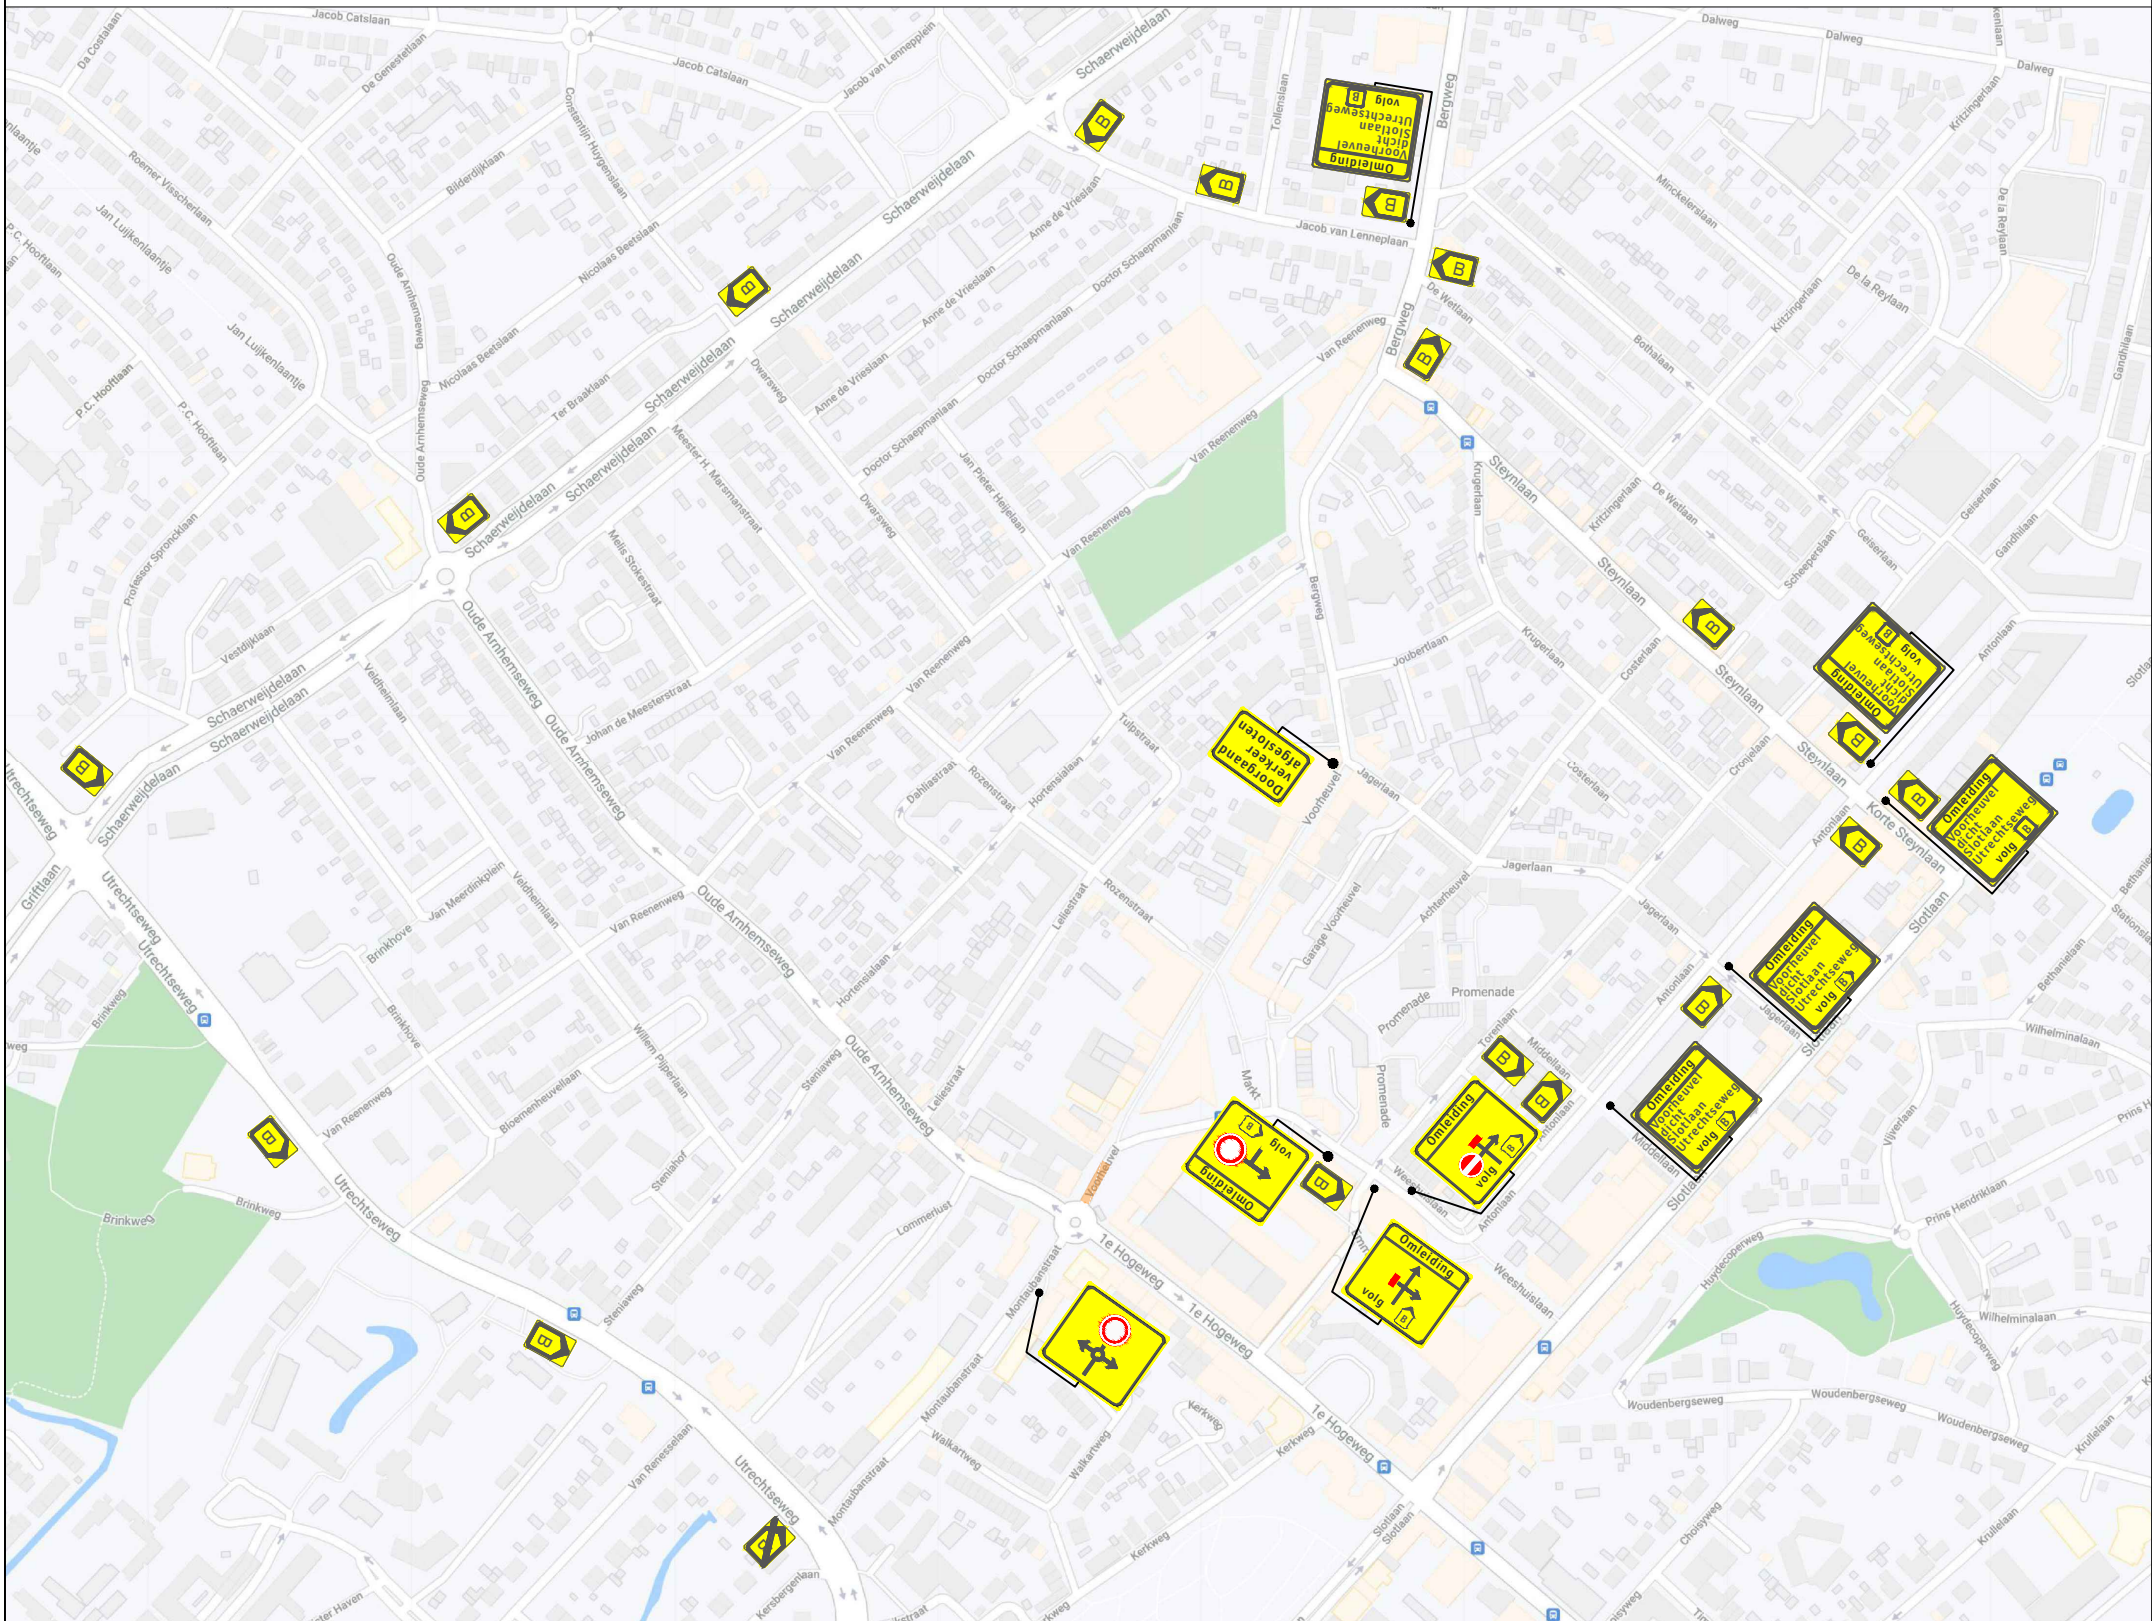


Legenda

 Werkruimte
 Bouwhekken

OPMERKING:
Winkels en woningen blijven
bereikbaar.

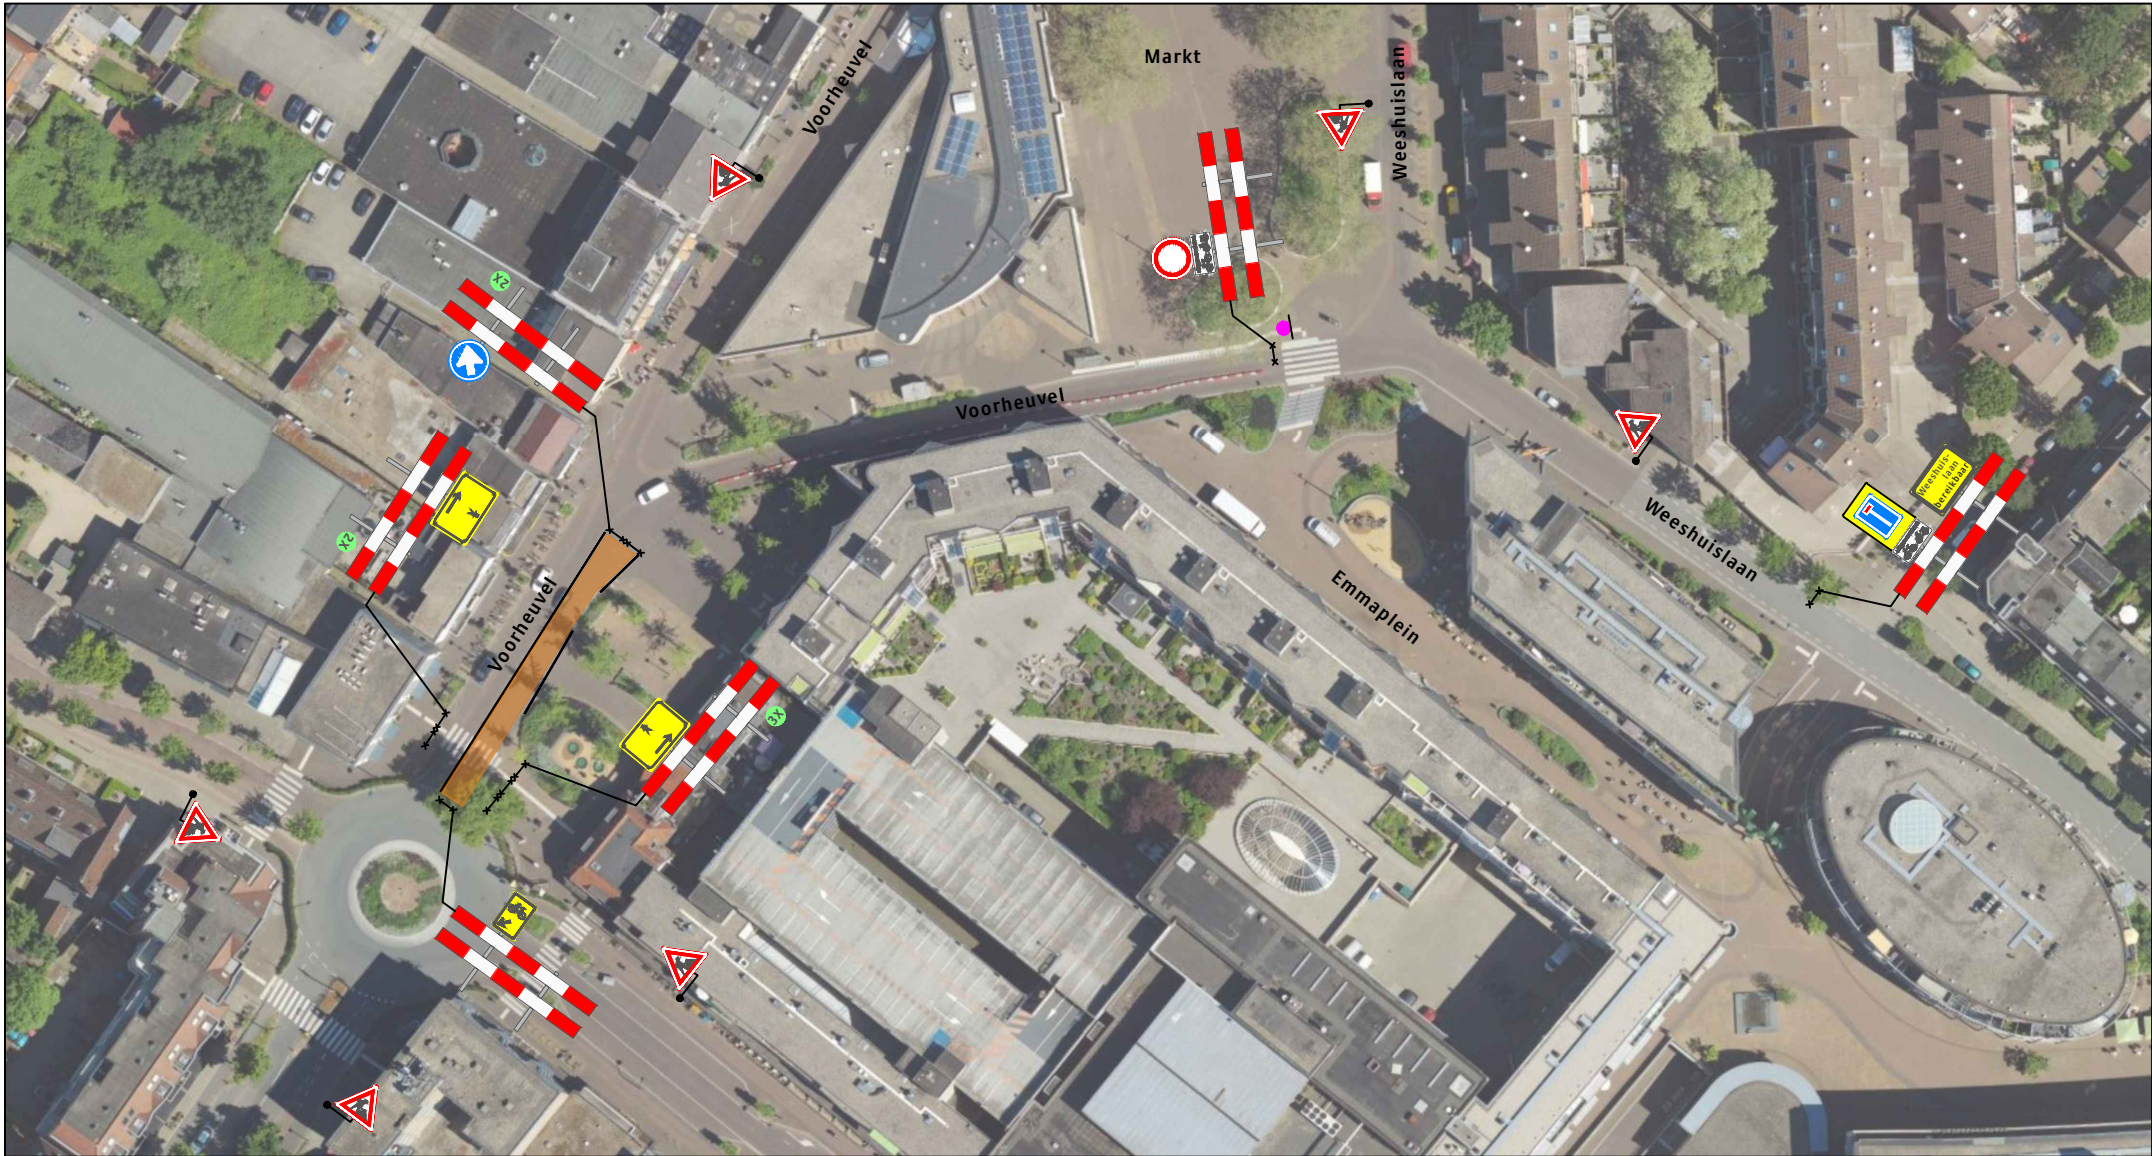

Werkvakindeling ETW

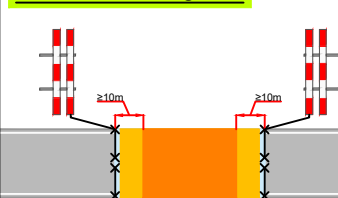

Opdrachtgever:



Versluys verkeers techniek BV
www.versluysgroep.nl
Bodegraven - Ede - Rotterdam - Vijfhuizen

Project:
**Voorhevel te Zeist
Fase 3B**

Onderdeel: afzetting			Afstand VRI: m
Aard werkzaamheden opdr.gever:			
Getekend : M. Knopper			Datum : 04-03-2022
Gecontroleerd : A. Kersbergen			Datum : 04-03-2022
Referentienr. :			Tekeningnummer:
Formaat: A3	Schaal: nvt	Status: Concept	421-00085-03.2
Plaatsing conform CROW 96a en 96b - Conflicterende bebording / bewegwijzering afdekken			